



140SL 벽체

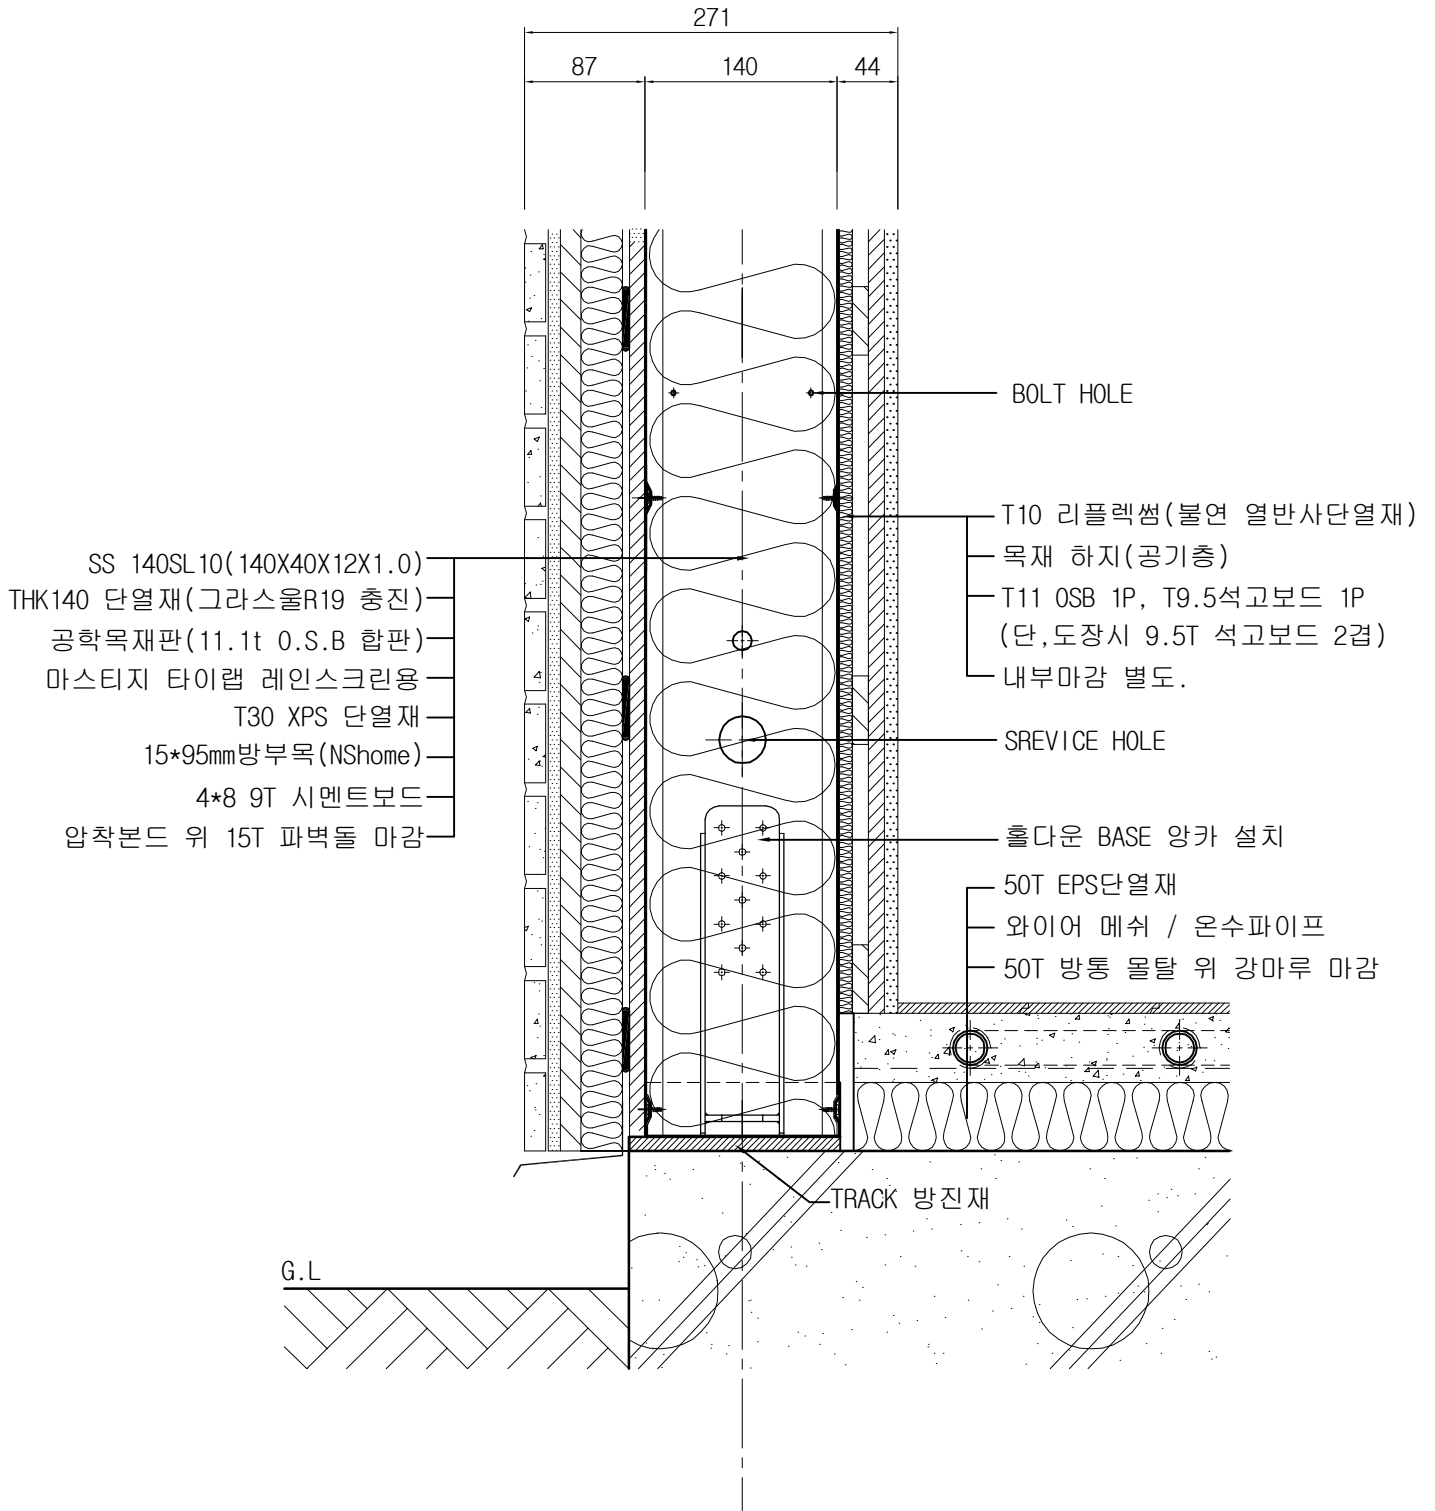


위 치	1층 외벽부
마 감 재	파벽돌 마감
비 고	

140SL 벽체

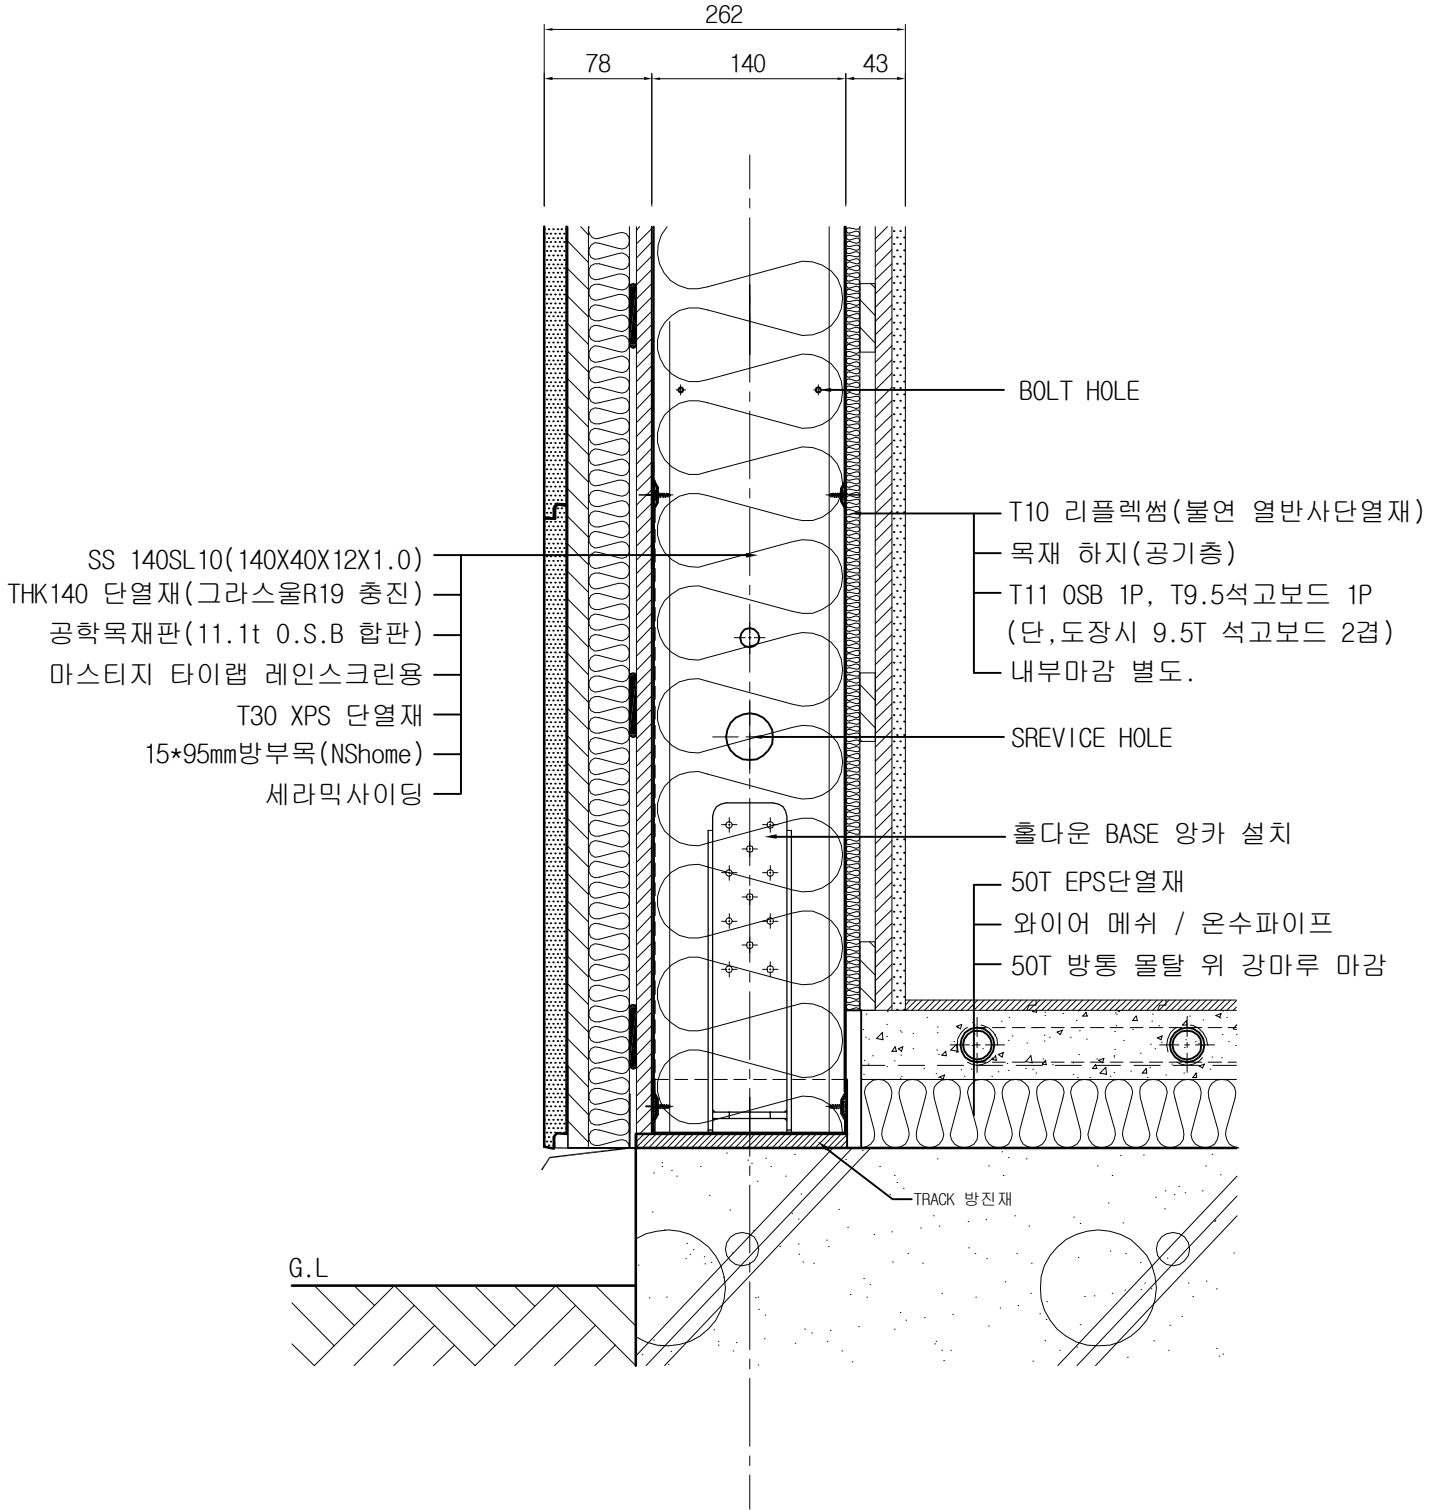


위 치	1층 외벽부
마 감 재	세라믹 사이딩 마감
비 고	

140SL 벽체

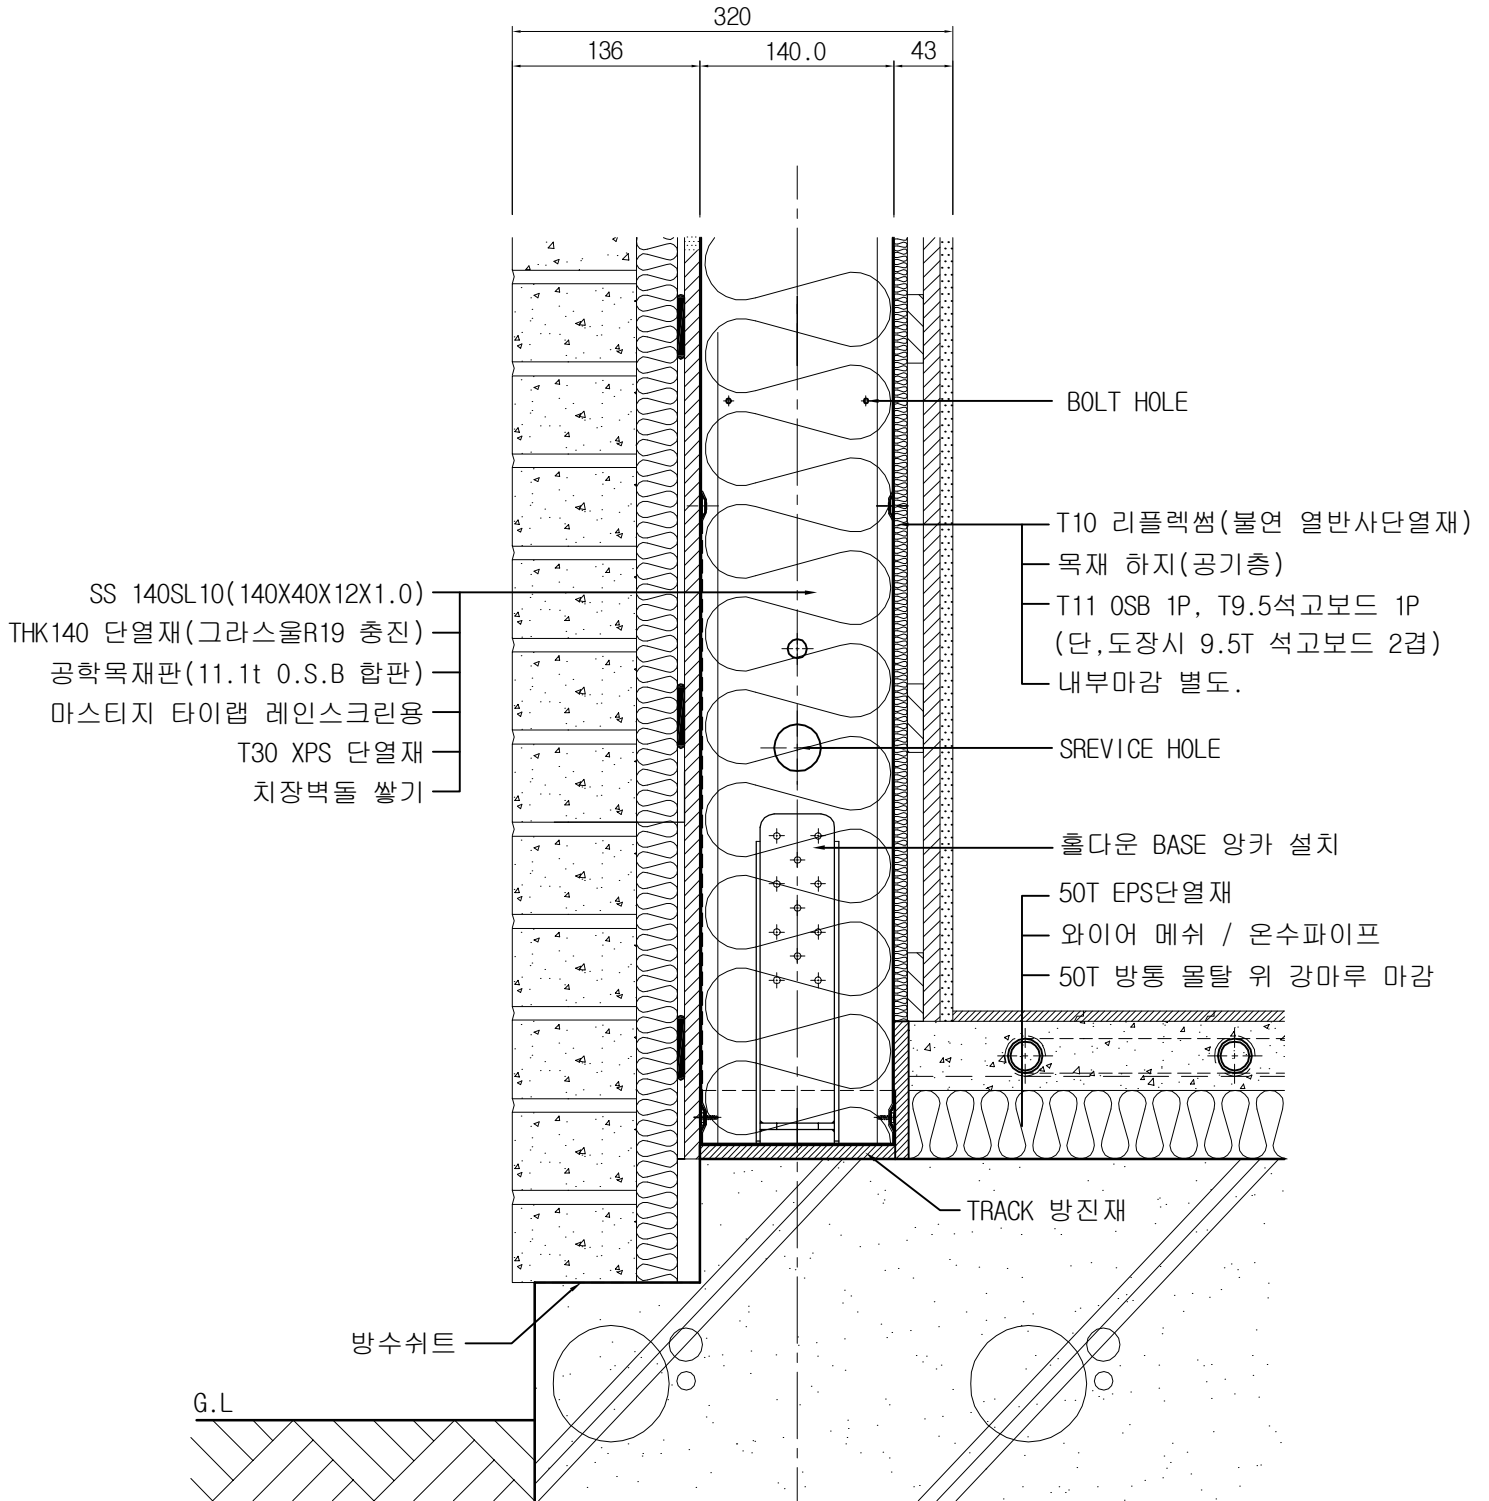


위 치	1층 외벽부
마 감 재	일반조적_중부지방
비 고	

140SL 벽체

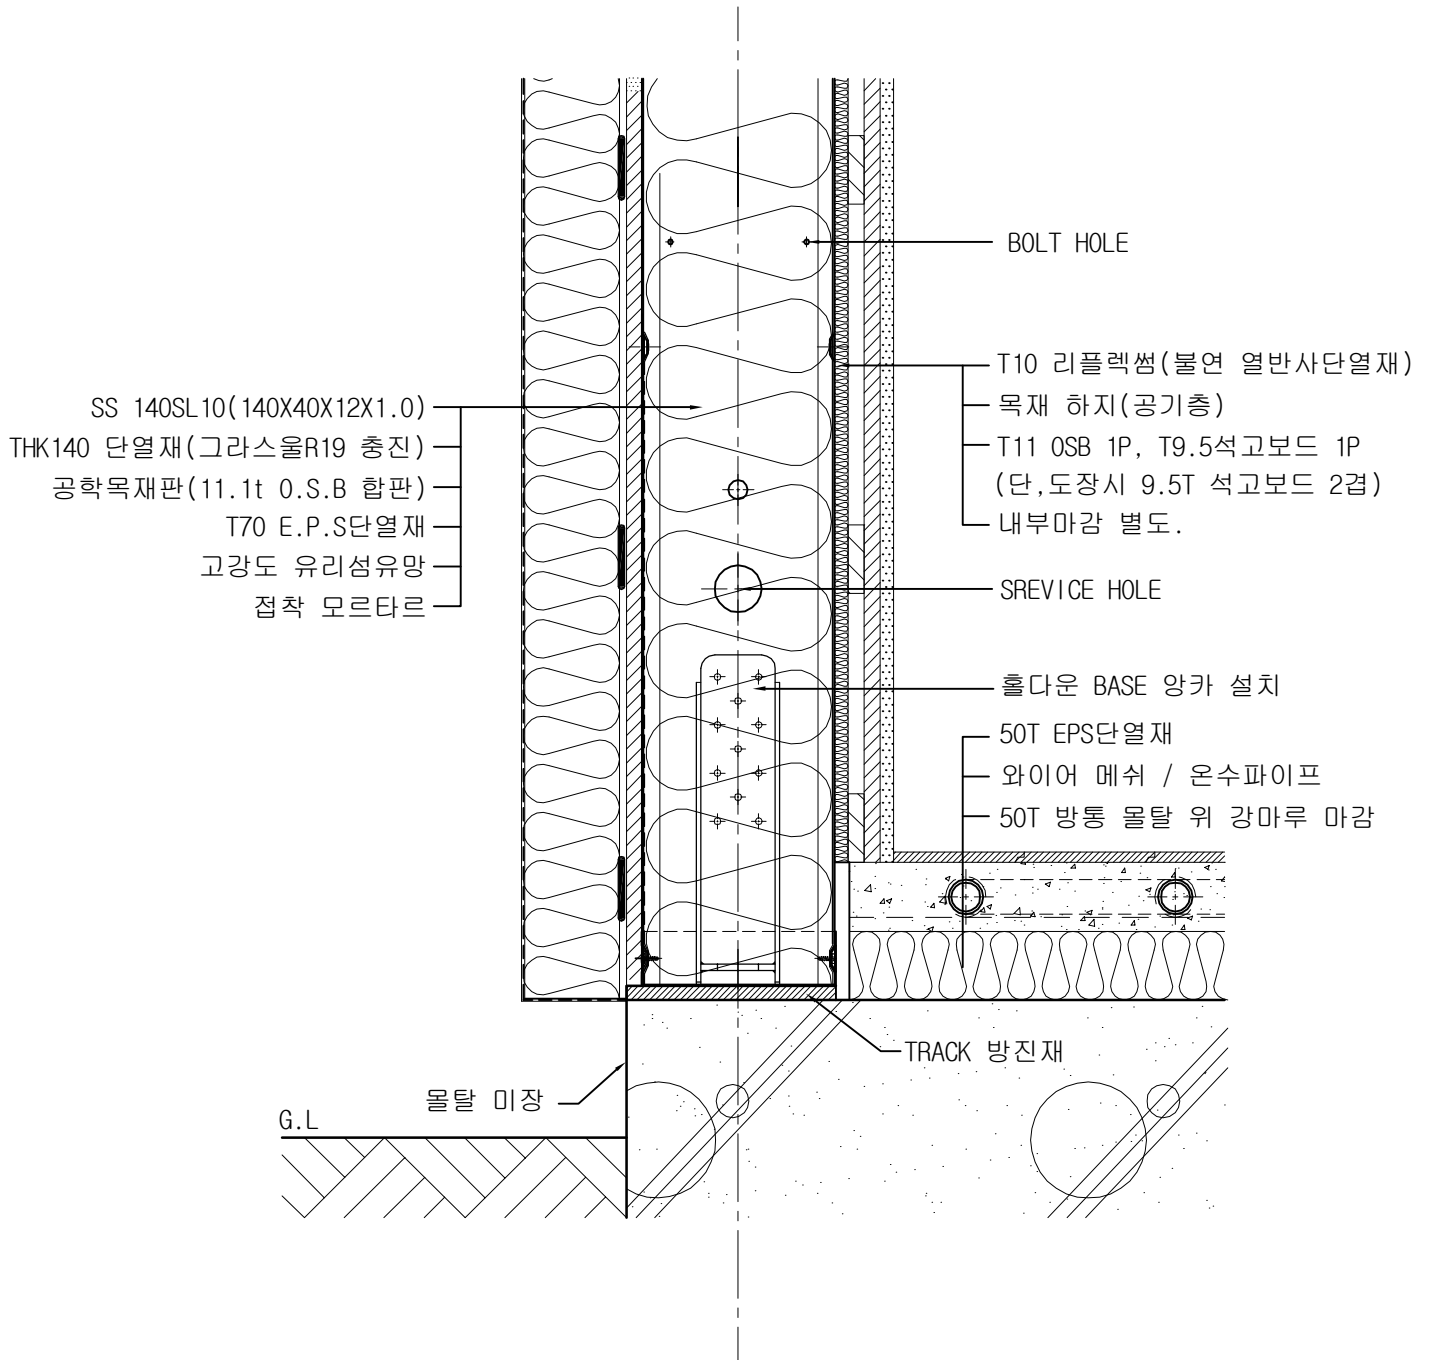


위 치	1층 외벽부
마 감 재	스타코 마감
비 고	

140SL 벽체

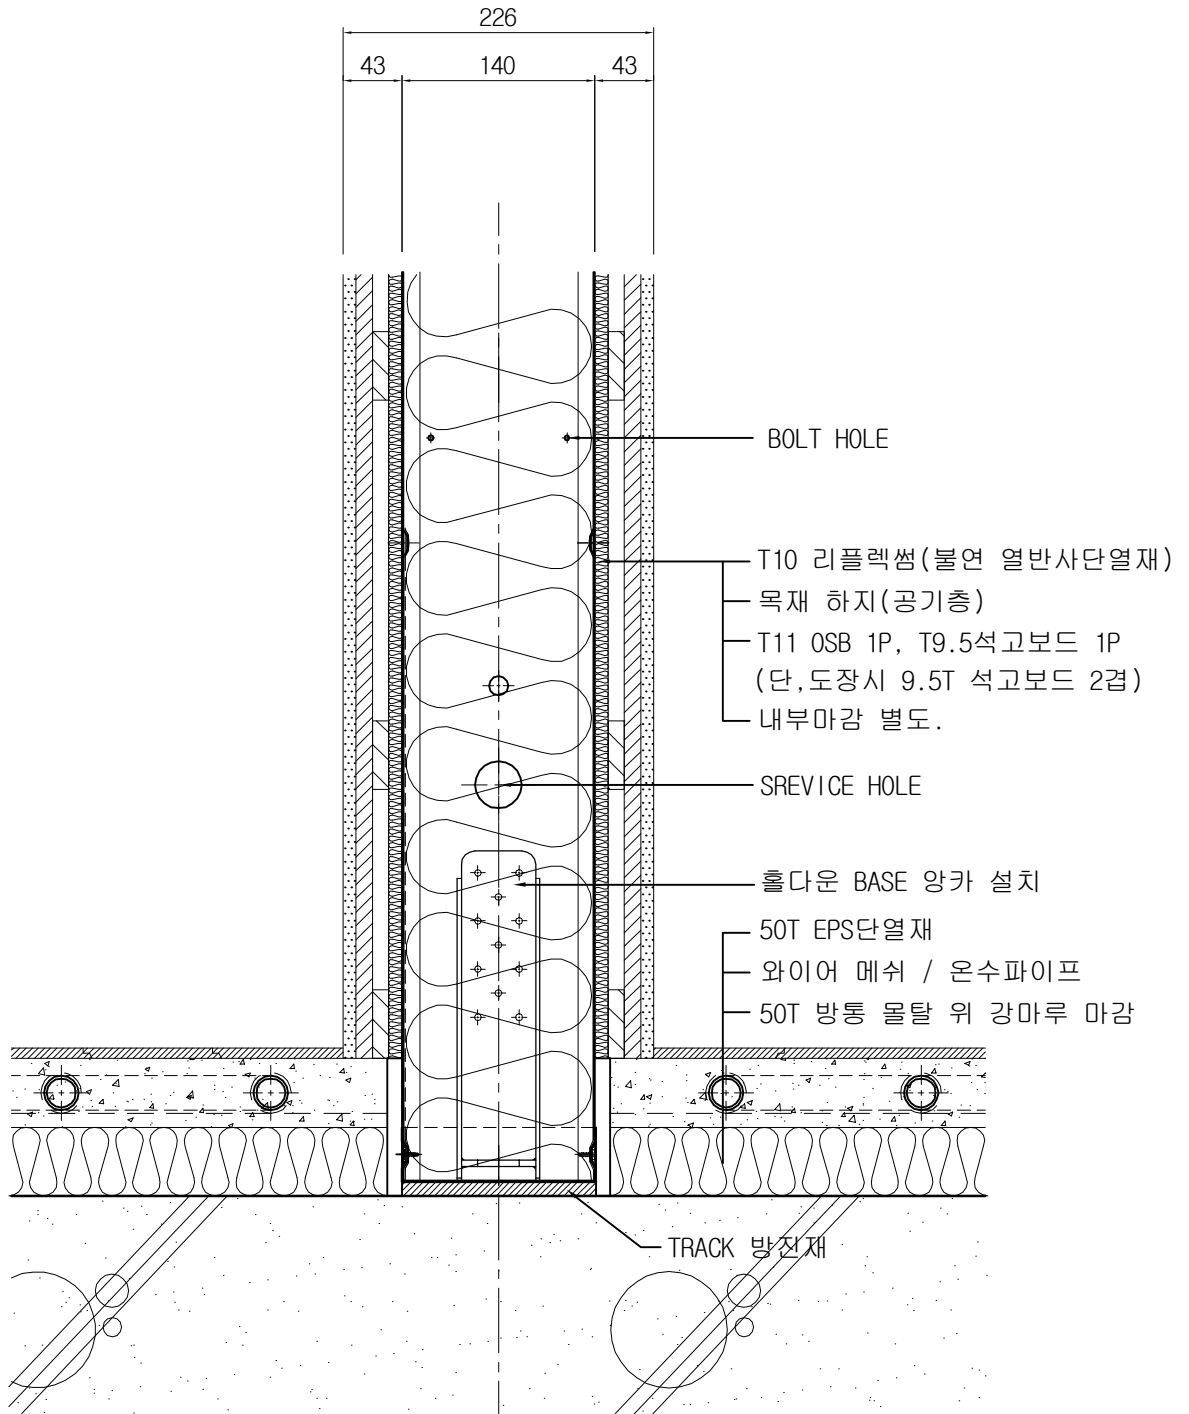


위 치	1층 내벽
마 감 재	내부 OSB합판, 석고보드 마감
비 고	

1층 천장 및 2층 바닥

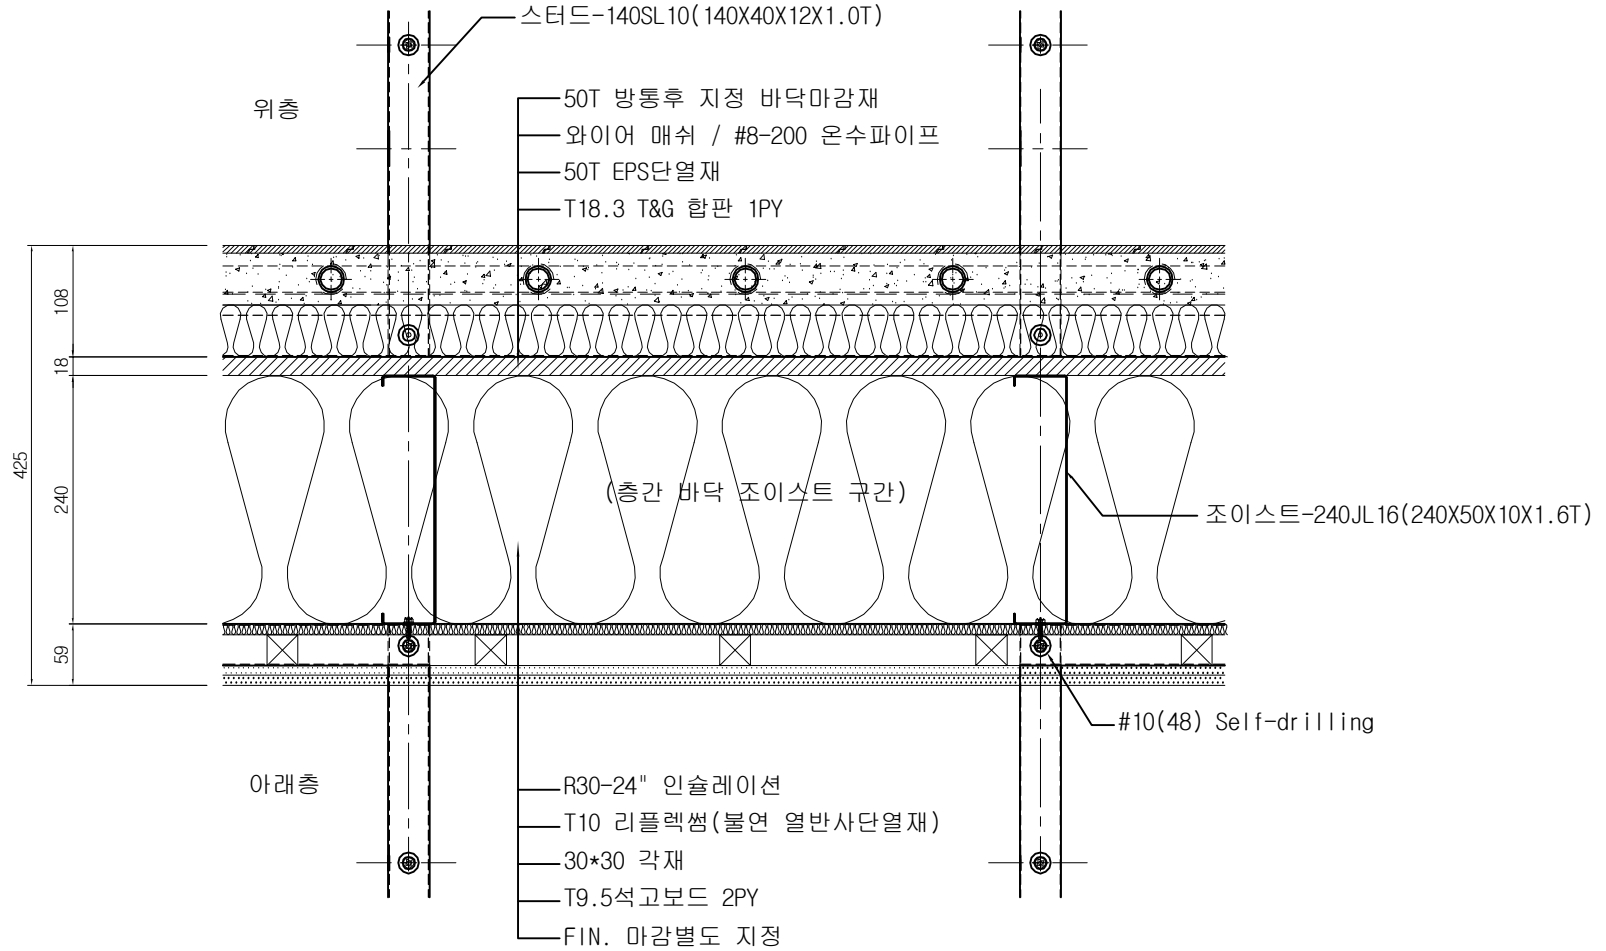

위 치	2층 이상 바닥
마 감 재	내부 OSB합판, 석고보드 마감
비 고	

2층 이상 화장실, 베란다 바닥

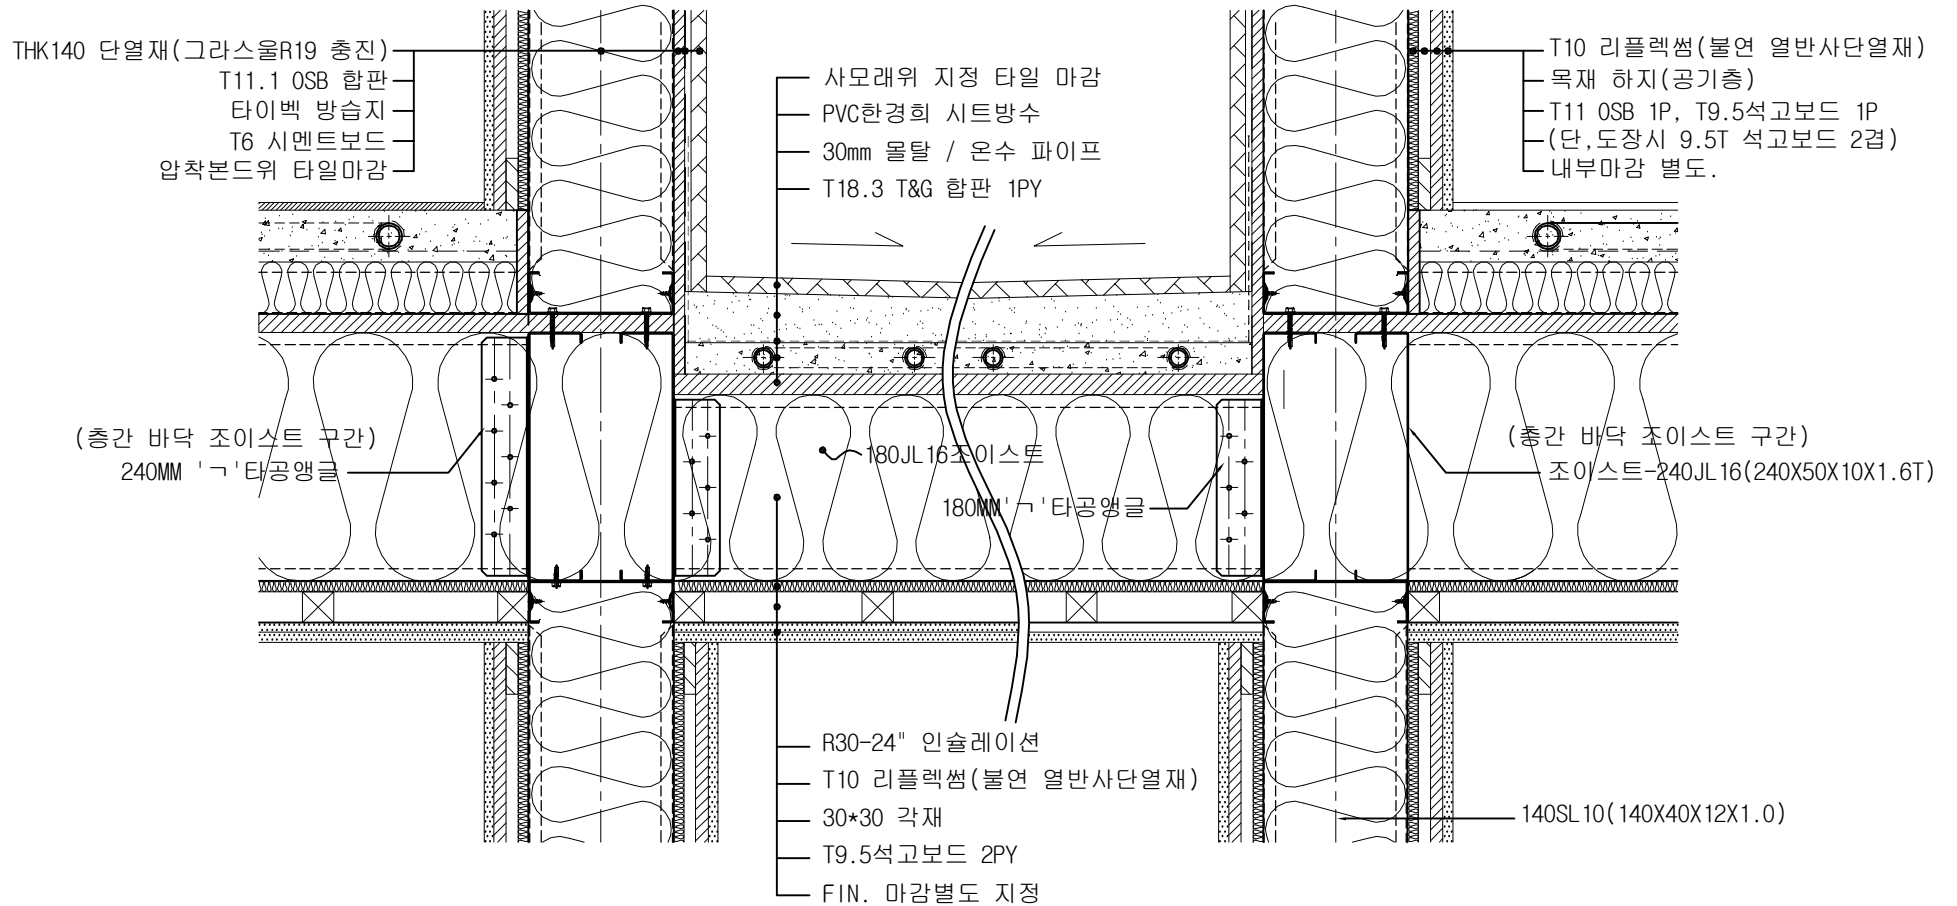

위 치	2층 이상 화장실 또는 베란다
마 감 재	타일마감
비 고	물의 흐름을 위한 경사도 적용